Disporäume

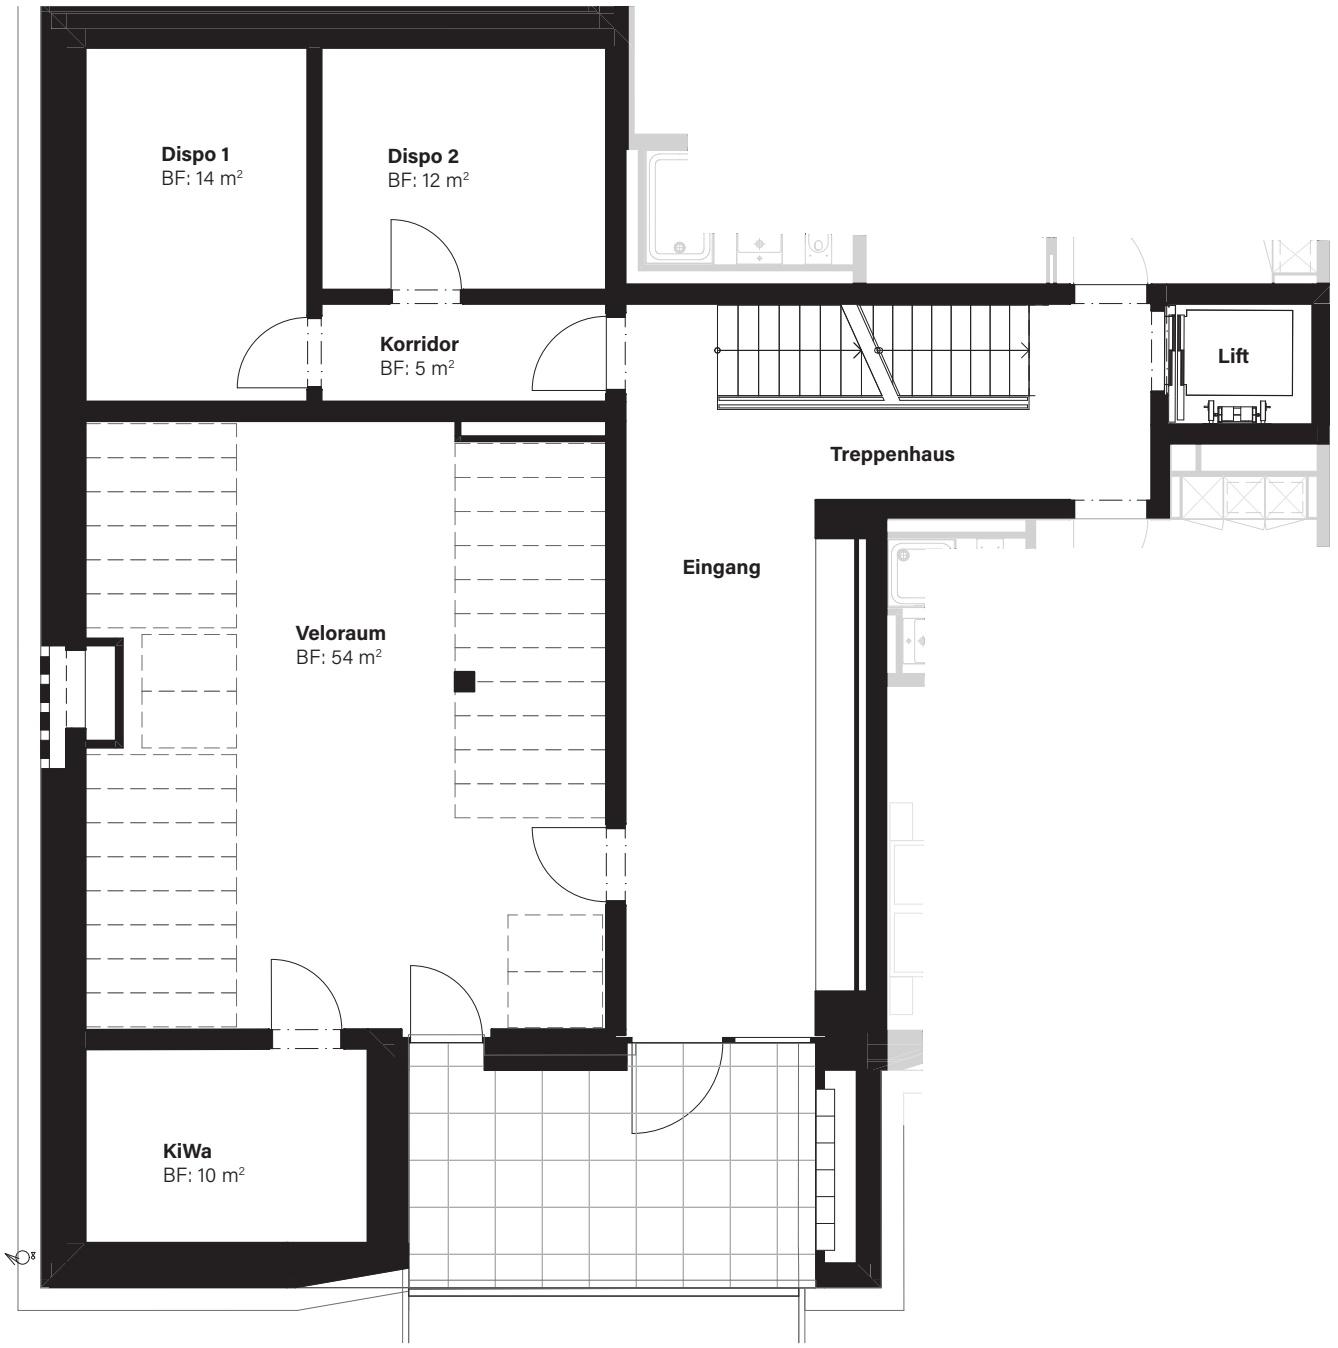

Plan Massstab 1:100

1 m